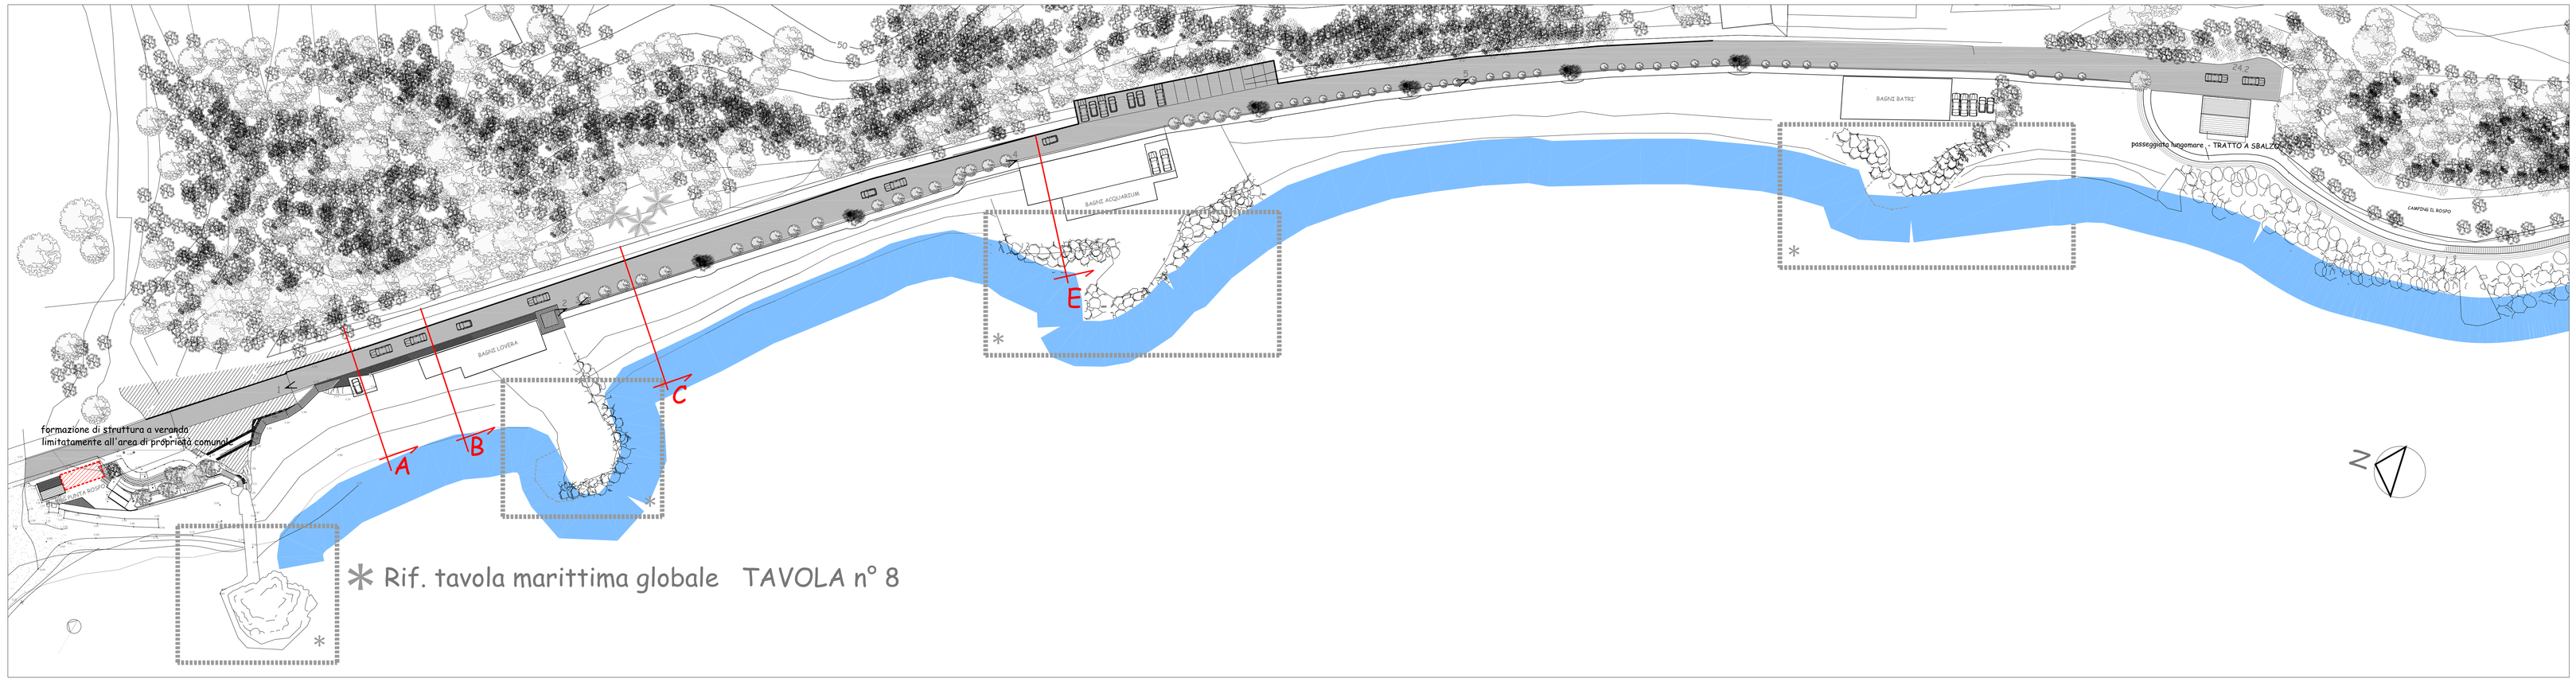

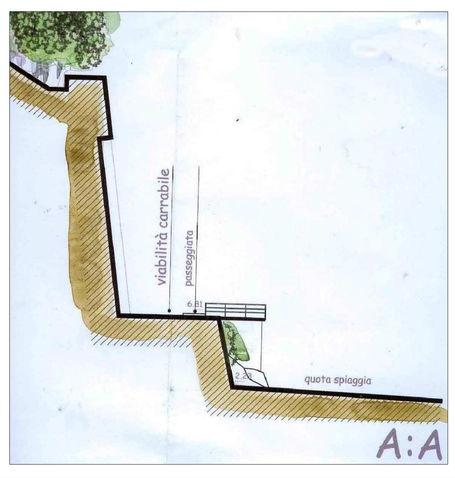

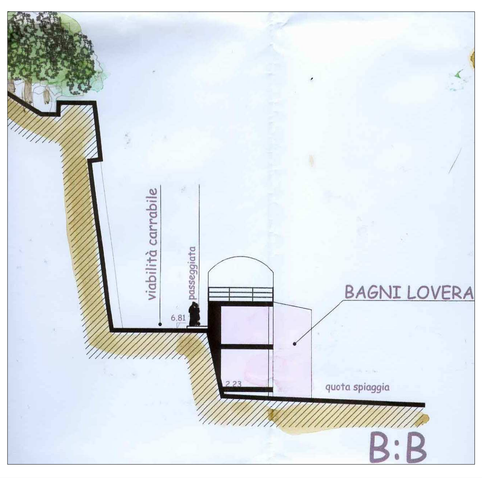

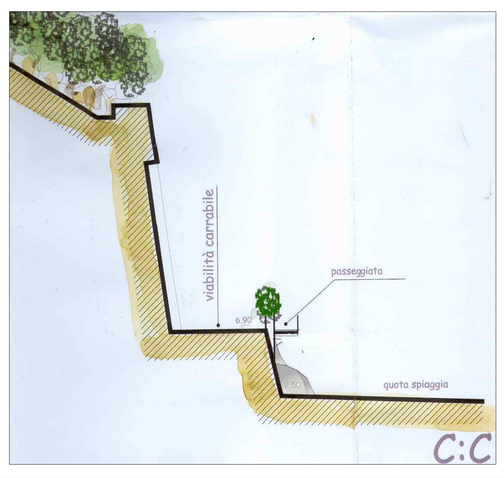

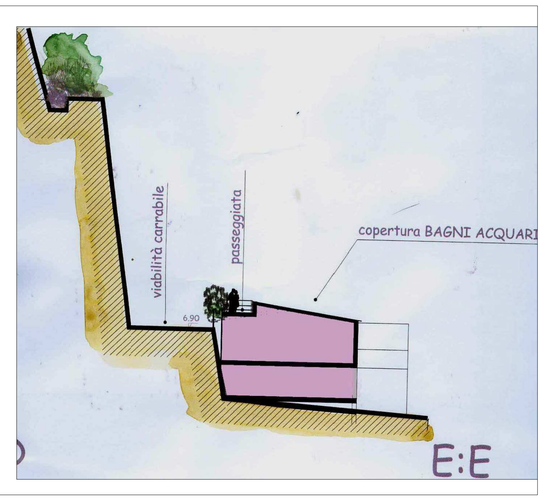

Provincia di Genova

Progettazione:

ING. ERNESTO LA BARBERA
Via Colombo n° 16/12
16121 GENOVA
Tel/Fax 010591936

ARCH. GIANNI PERUGGI
Via XXV Aprile 30
16038 SANTA MARGHERITA LIGURE

Collaboratori:

Progetto Urbanistico Operativo

FRONTE MARE

L.R. 36/97 art. 50

OGGETTO DELLA TAVOLA:

INTERVENTO 1d
Passeggiata Litoranea - greto torrente Bisagno
bagni Le Marine

Rev.00 -febb 09
Rev. 01-nov 2009

TAVOLA N°:

4C

SCALA:
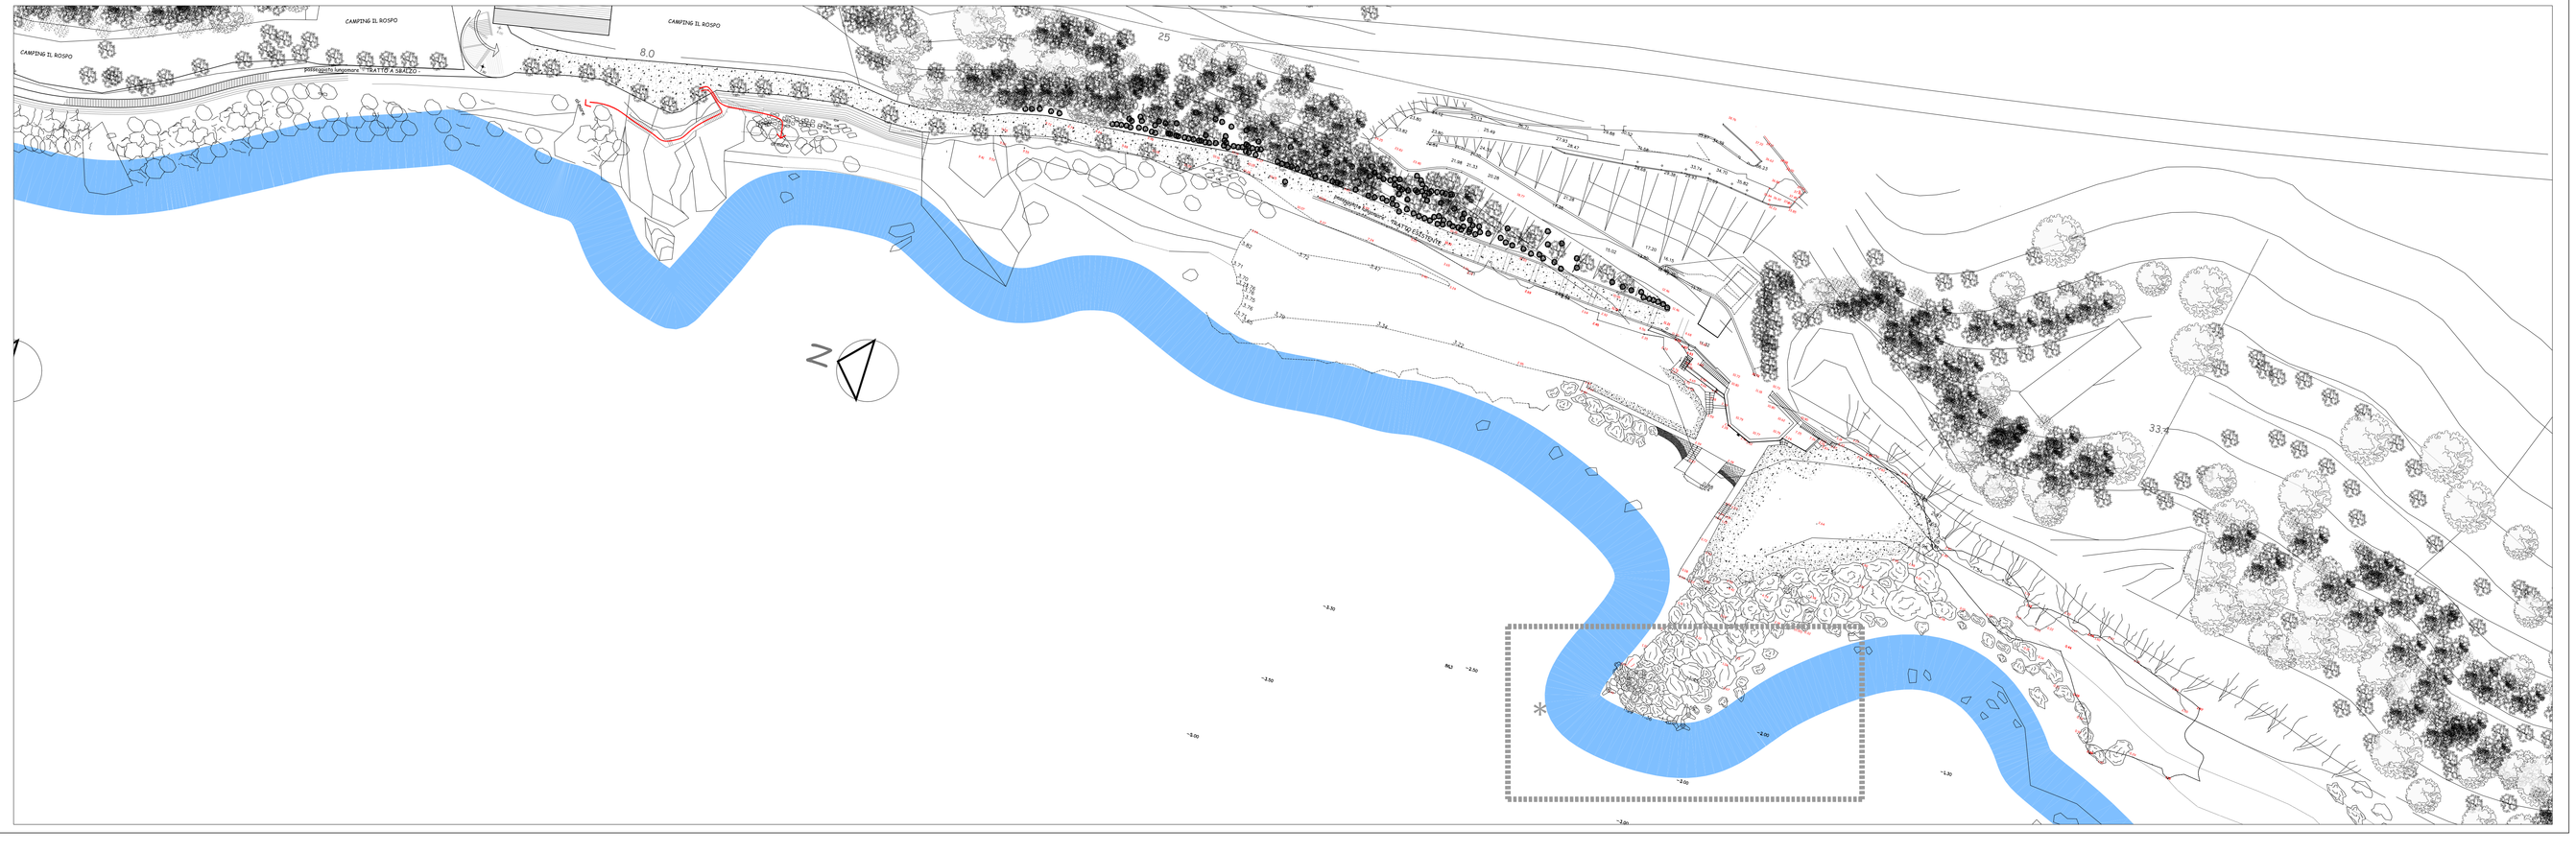
Varie