


Provincia di Genova

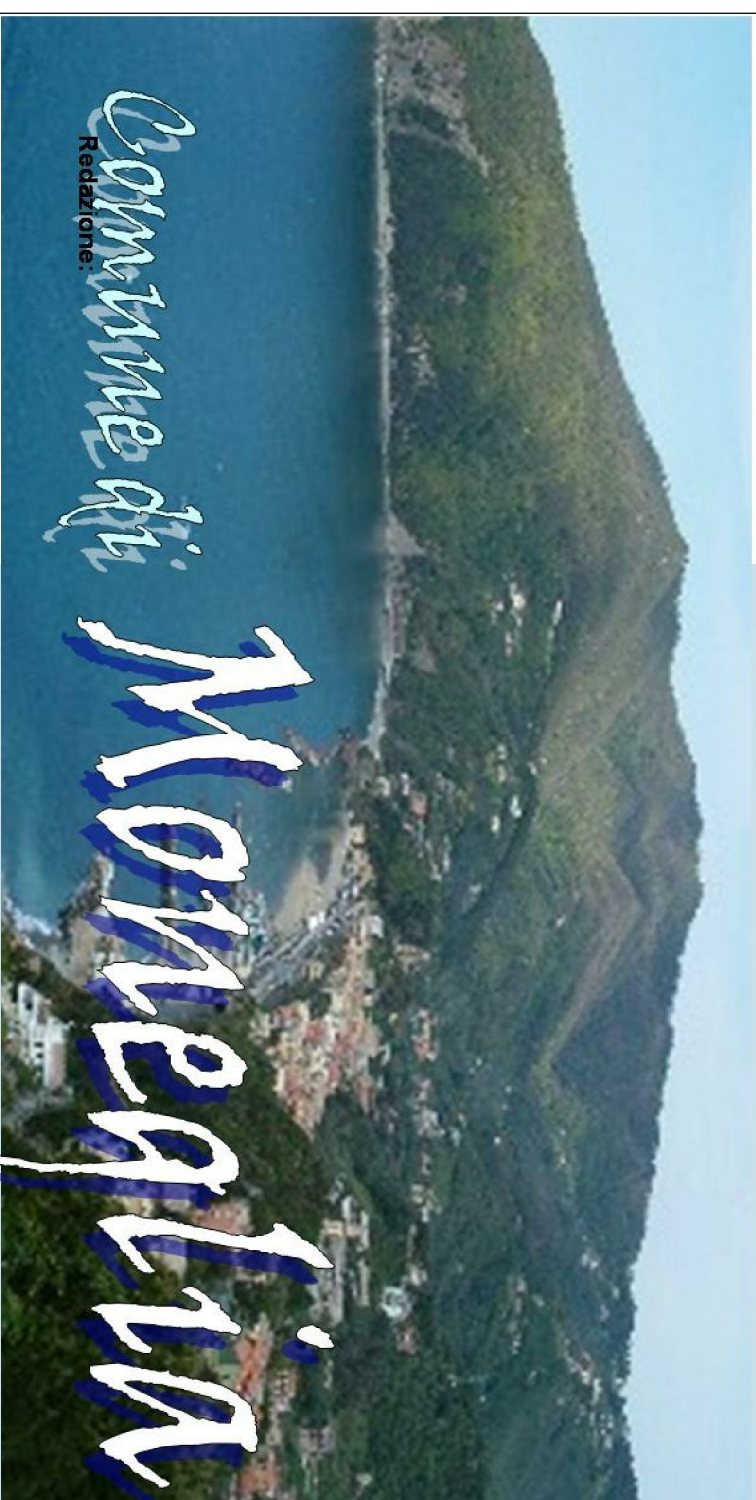

**Progettazione:**

**ING. ERNESTO LA BARBERA**  
Corso Torino, 17/6 sc.A  
GENOVA  
Tel. 010.5740568 – Fax. 010.4211059  
Email: inge@studioelb.it

**ARCH. GIANNI PERRUCCI**  
Via XXV Aprile 30  
16038 SANTA MARGHERITA LIGURE

**Collaboratori:**



**Progetto Urbanistico  
Operativo**

**FRONTE MARE**

**L.R. 36/97 art. 50**

**OGGETTO DELLA TAVOLA:**

INTERVENTO 1D PASSEGGIATA LITORANEA  
GRETO T. BISAGNO - CAMPING IL ROSPO - BAGNI LE MARINE  
SEZIONE TIPOLOGICA IN CORRISPONDENZA DEI BAGNI BACTRI

TAVOLA N°:  
**4C.1**

SCALA:

GIUGNO 2011

