



Dettaglio - Cordoli lato Levante Municipio

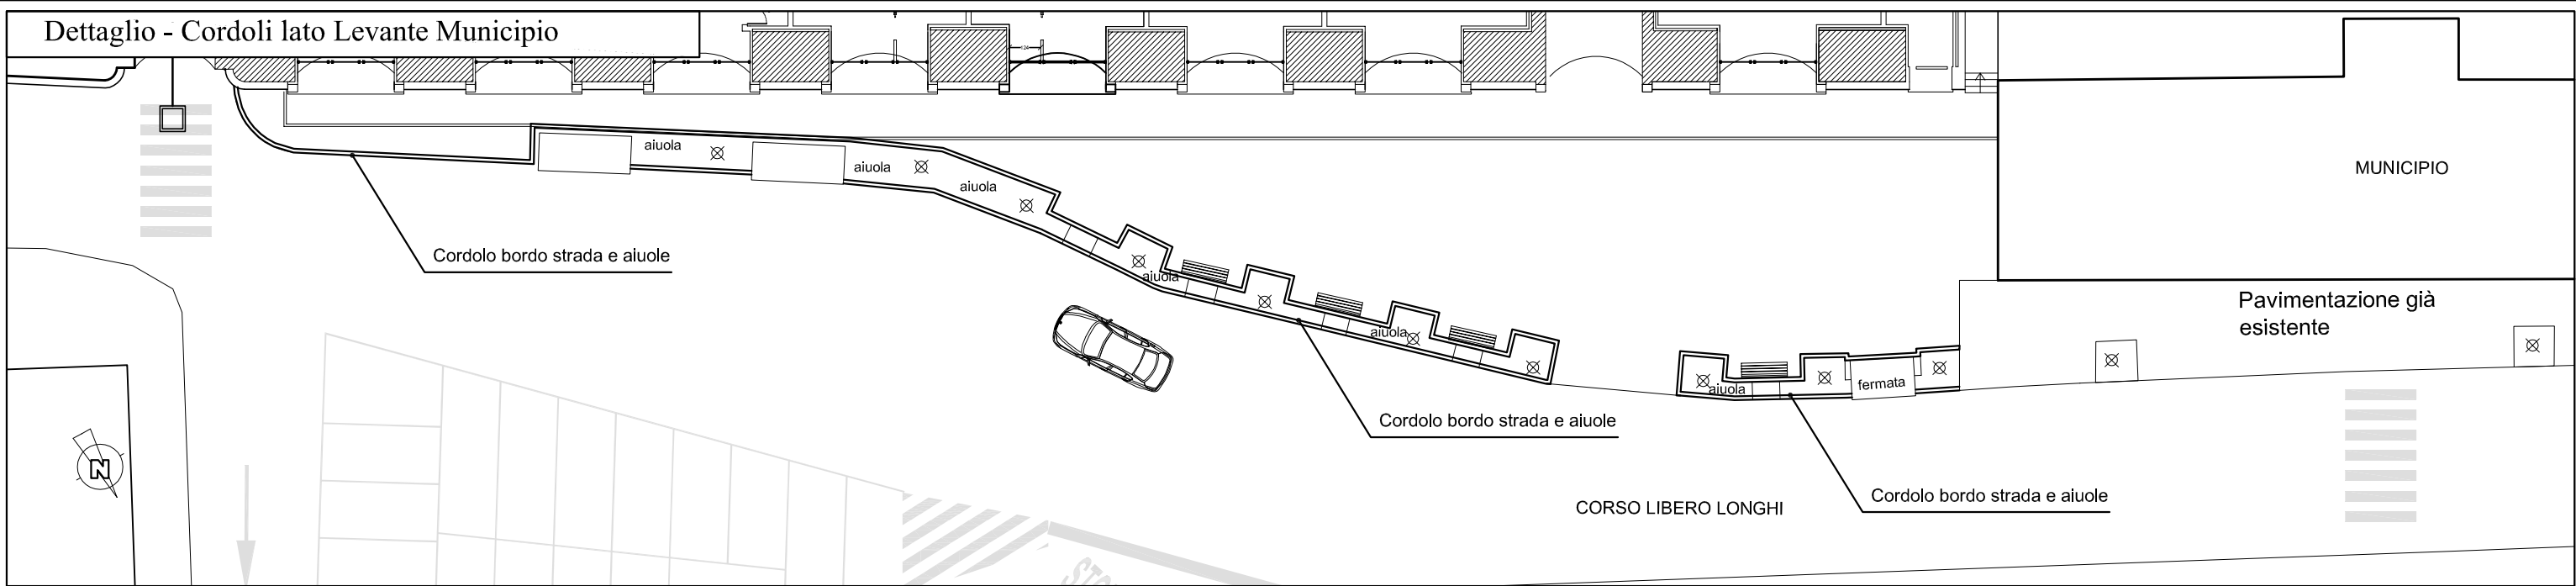

Dettaglio - Cordoli lato Ponente Municipio

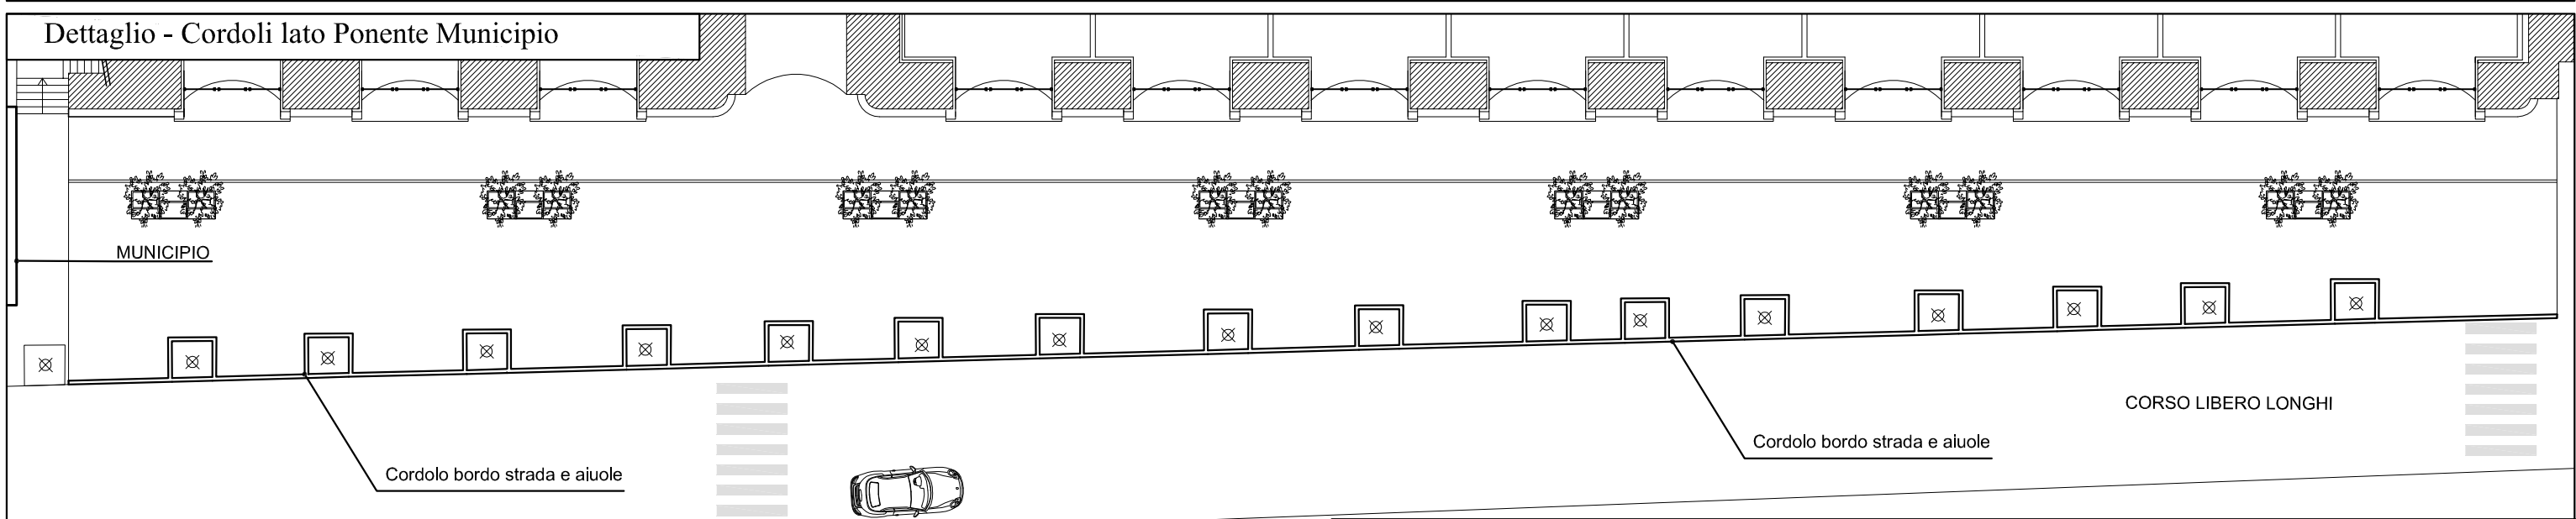

COMUNE DI MONEGLIA

<p>oggetto REALIZZAZIONE LOCALI INTERNI ALLA EX MASSICCIATA FERROVIARIA (intervento 2Ta P.U.O.)</p>		
<p>procedura urbanistica Variante P.C. 21/2012 con contestuali Variante al P.U.O. (Art. 59 l.r. 36/97) - Variante al P.U.D. - Richiesta di Autorizzazione Paesaggistica</p>		
<p>committenti Coop. Moneglia Frontemare s.c.r.l. "Il Chiosco" di Chighine Rosalba</p>	<p>firma</p>	<p>emesso il 22/11/2013</p>
<p>progetto www.timossiarchitetto.it Arch. Claudio Timossi - via G. Casaregis 44/3 16129 Genova - C.F. TMSCLD63H09D969Y</p>	<p>firma</p>	<p>scala 1:250</p>
<p>Collaboratori Arch. Gianfranco Caruso Arch. Gian Pietro Paravidino</p>		<p>sostituisce tav n° disegno 75</p>
<p>oggetto tavola OPERE PUBBLICHE - Dettaglio - identificazione cordolatura lato strada Corso Libero Longhi/bordo aiuole</p>		<p>n° tavola VOP.08</p>