



— dividente demaniale (S.I.D.)
 — delimitazione PUO

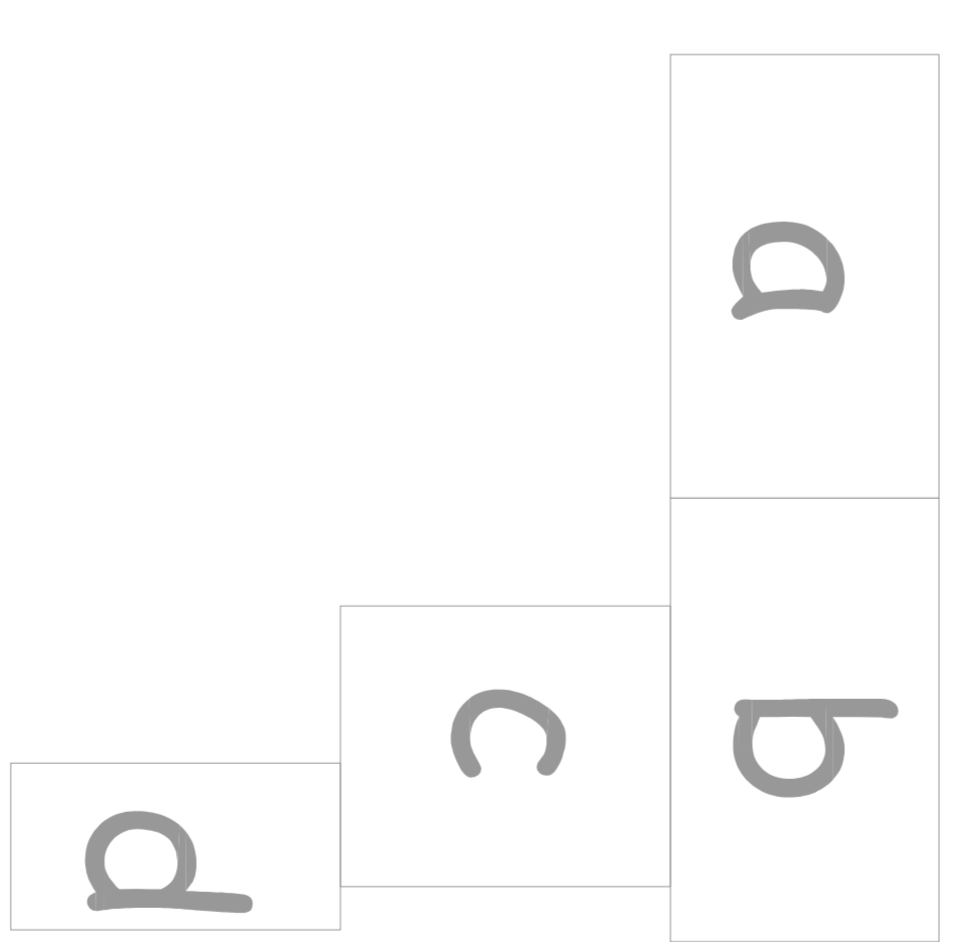

Provincia di Genova

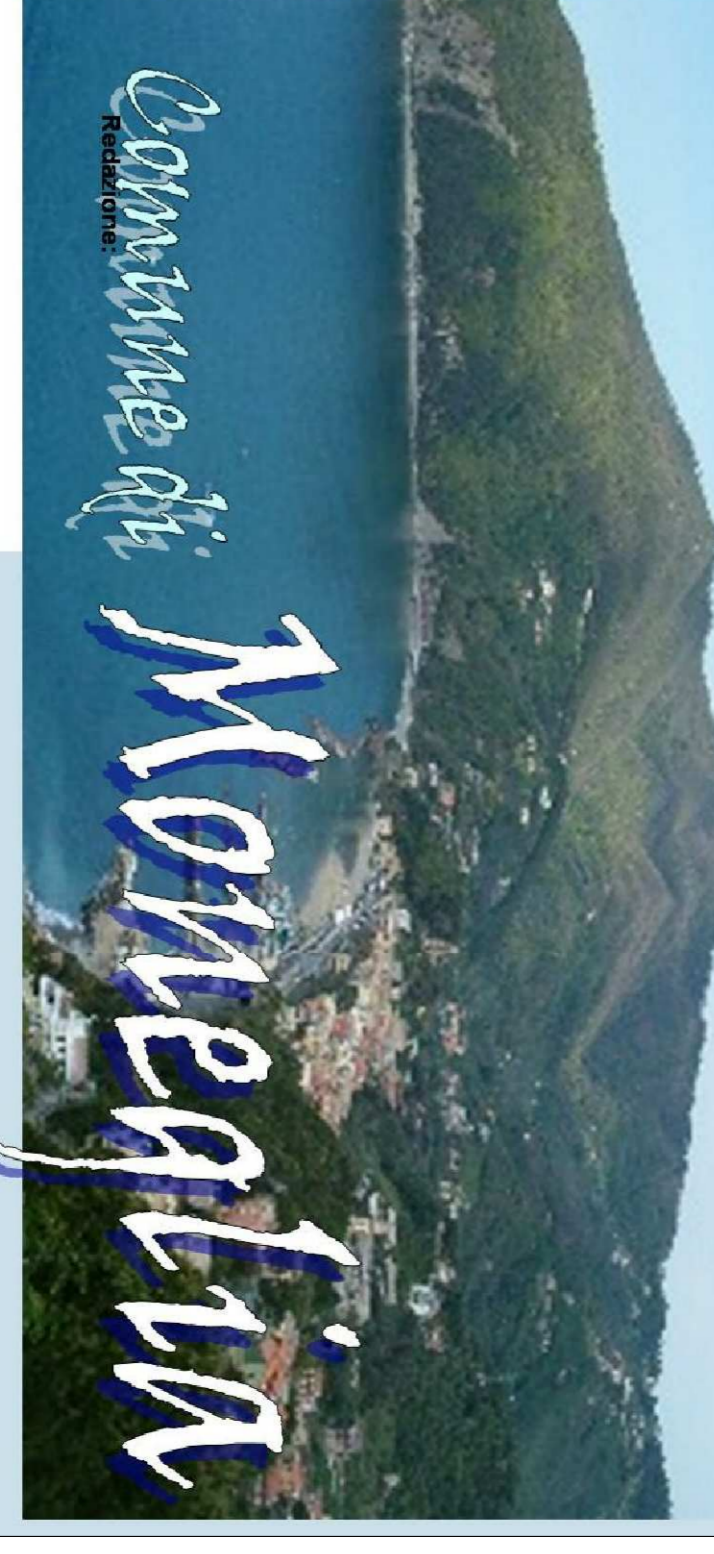

Progettazione:
 ING. EMERENTIO LA BASTENA
 18121 GENOVA
 TEL/FAX 010/591898

ARCH. GIANNI PERRUCCI
 10038 SANTA MARCELLO ALIATE
 COLLABORATORI:
 ING. ANTONIO MARIANO
 ING. ANTONIO MARIANO

Progetto Urbanistico Operativo
FRONTE MARE
 L.R. 36/97 art. 50

OGGETTO: D.M.A. SANOLA

Piano parcellare delle proprietà destinate a Servizi pubblici

Rev. 00 - febb 09
 Rev. 01 - nov 2009

TAB. N. 9
 SCALA: 1:1000